


План застройки площадки для проведения демонстрационного экзамена по стандартам Ворлдскиллс Россия

Компетенция: Физическая культура и спорт

Номер компетенции: D1

Дата разработки: «4» марта 2019 г.

План застройки площадки:

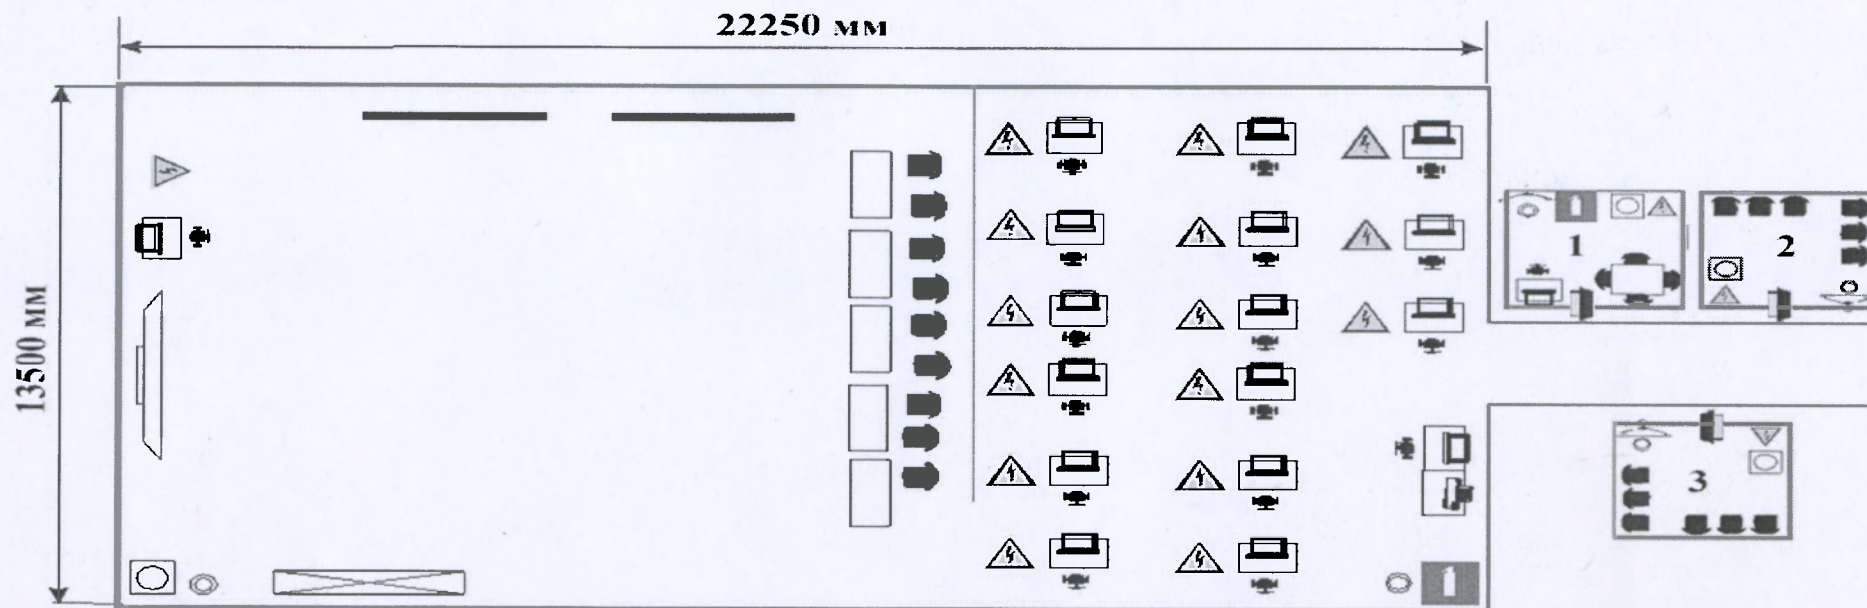

Условные обозначения:

	Розетка 220W		Вешалка		Стол 600*800	1	Комната участников
	Огнетушитель		Стул		Стол 1000*700	2	Комната экспертов
	Принтер		Кулер		Гимнастическая скамья	3	Комната волонтеров
	Стеллаж		Дверь с ключом		Интерактивная панель		
	Компьютер		Стул компьютерный		Мусорная корзина		

Директор ГАПОУ «ЧПК» _____

Т.В.Алешкина

