


План застройки площадки для проведения демонстрационного экзамена по стандартам Ворлдскиллс Россия

Компетенция: Преподавание в младших классах
 Код компетенции: R21
 Дата разработки: «04» марта 2019г.
 План застройки площадки:

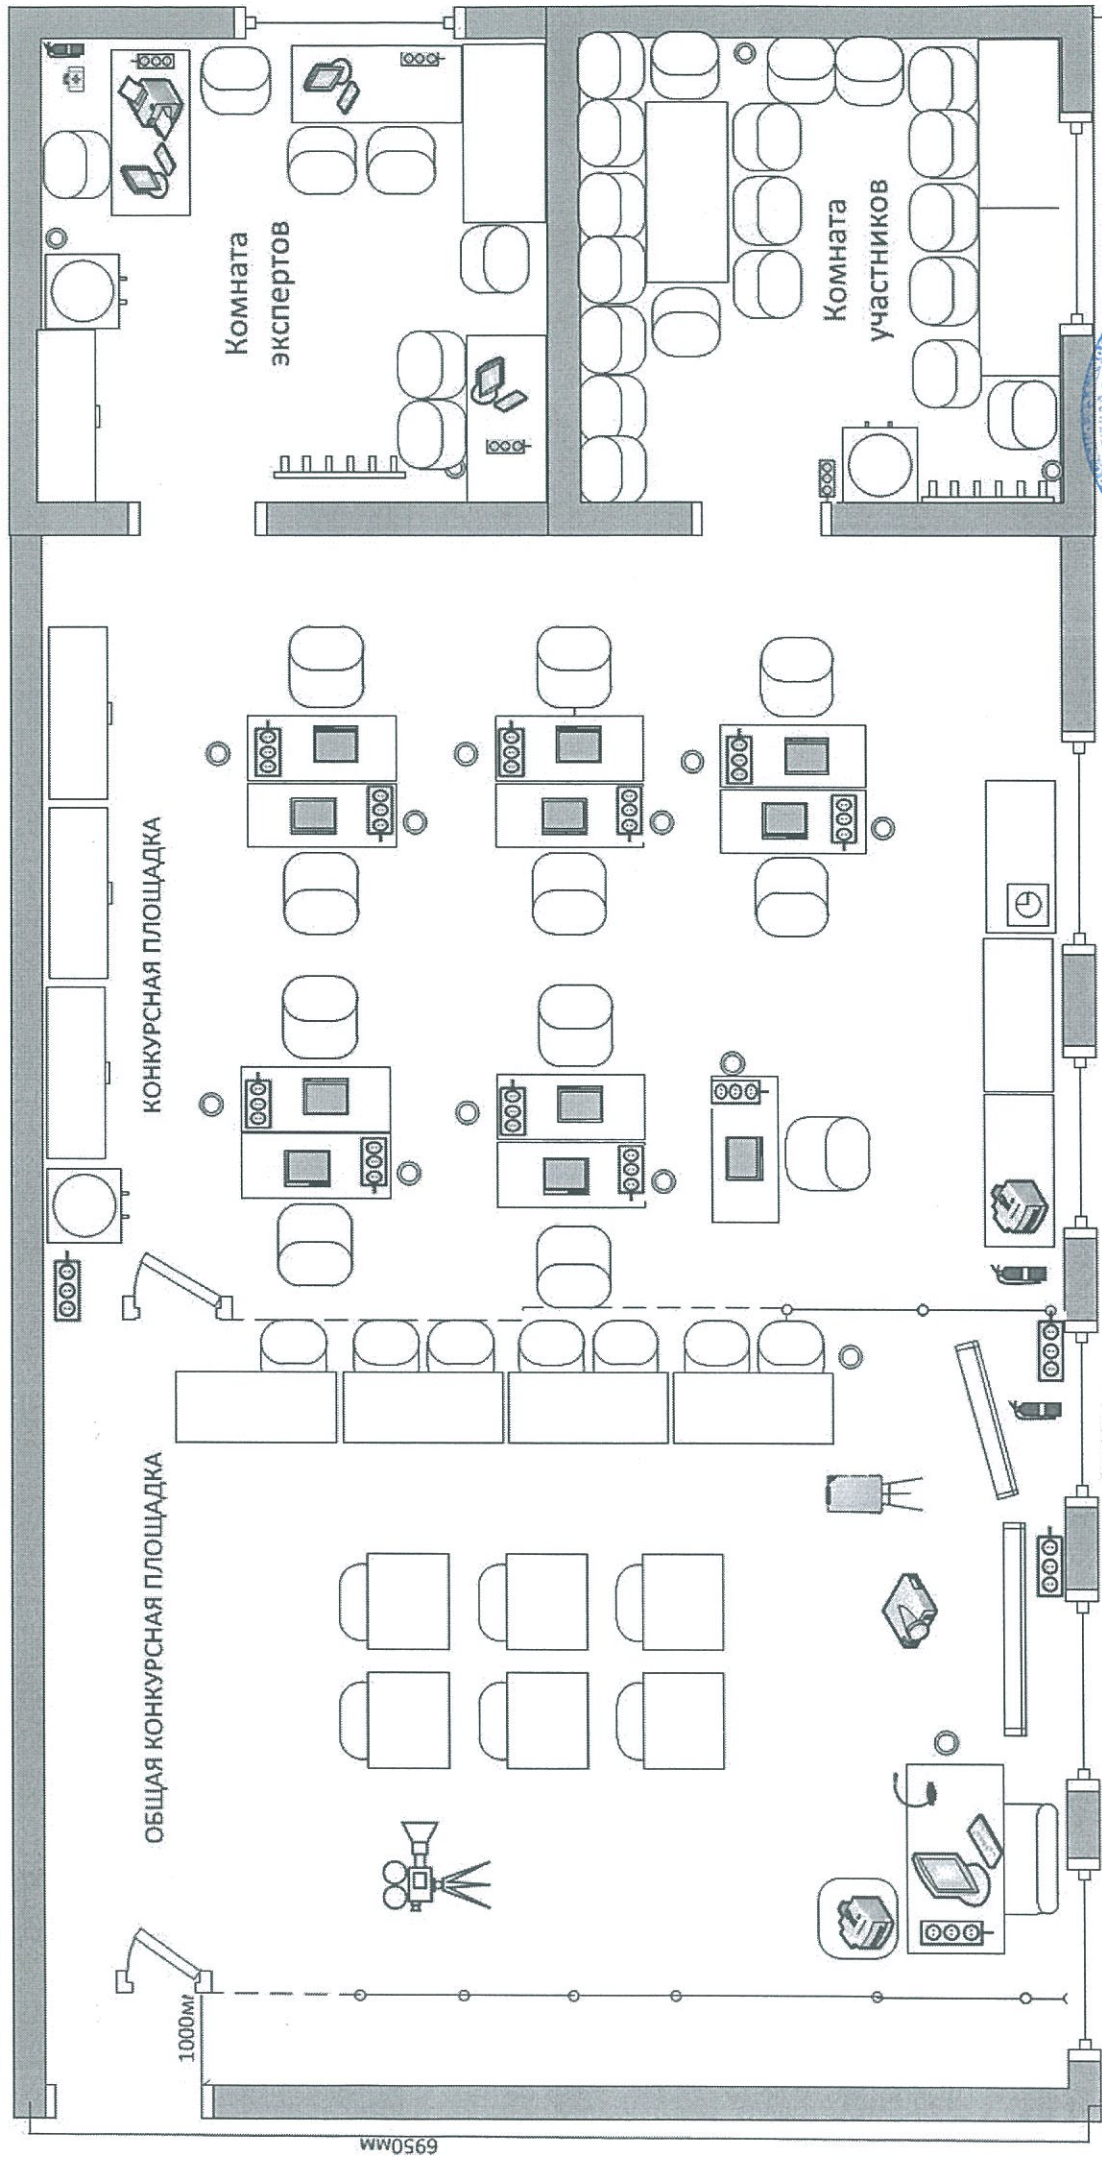

Условные обозначения:

- Стена высотой 2500мм, длина 1000мм
- Ограждение высота 1000мм, длина 1000мм
- Ограждение высота 2500мм, длина 500мм
- Дверь, проем

- Рабочее место учителя
- Стеллаж
- Стол ученический
- Одноместный стол/парта
- Стул
- Интерактивная доска
- Интерактивная панель
- Персональный компьютер
- Монитор
- Документ-камера
- Проектор
- МФУ
- Флиппарт
- Видеокамера
- Кулер
- Мусорная корзина
- Таймер
- Онлестуитель



Директор ГАНОУ «Читинский педагогический колледж»
 Т.В. Аleshкина